


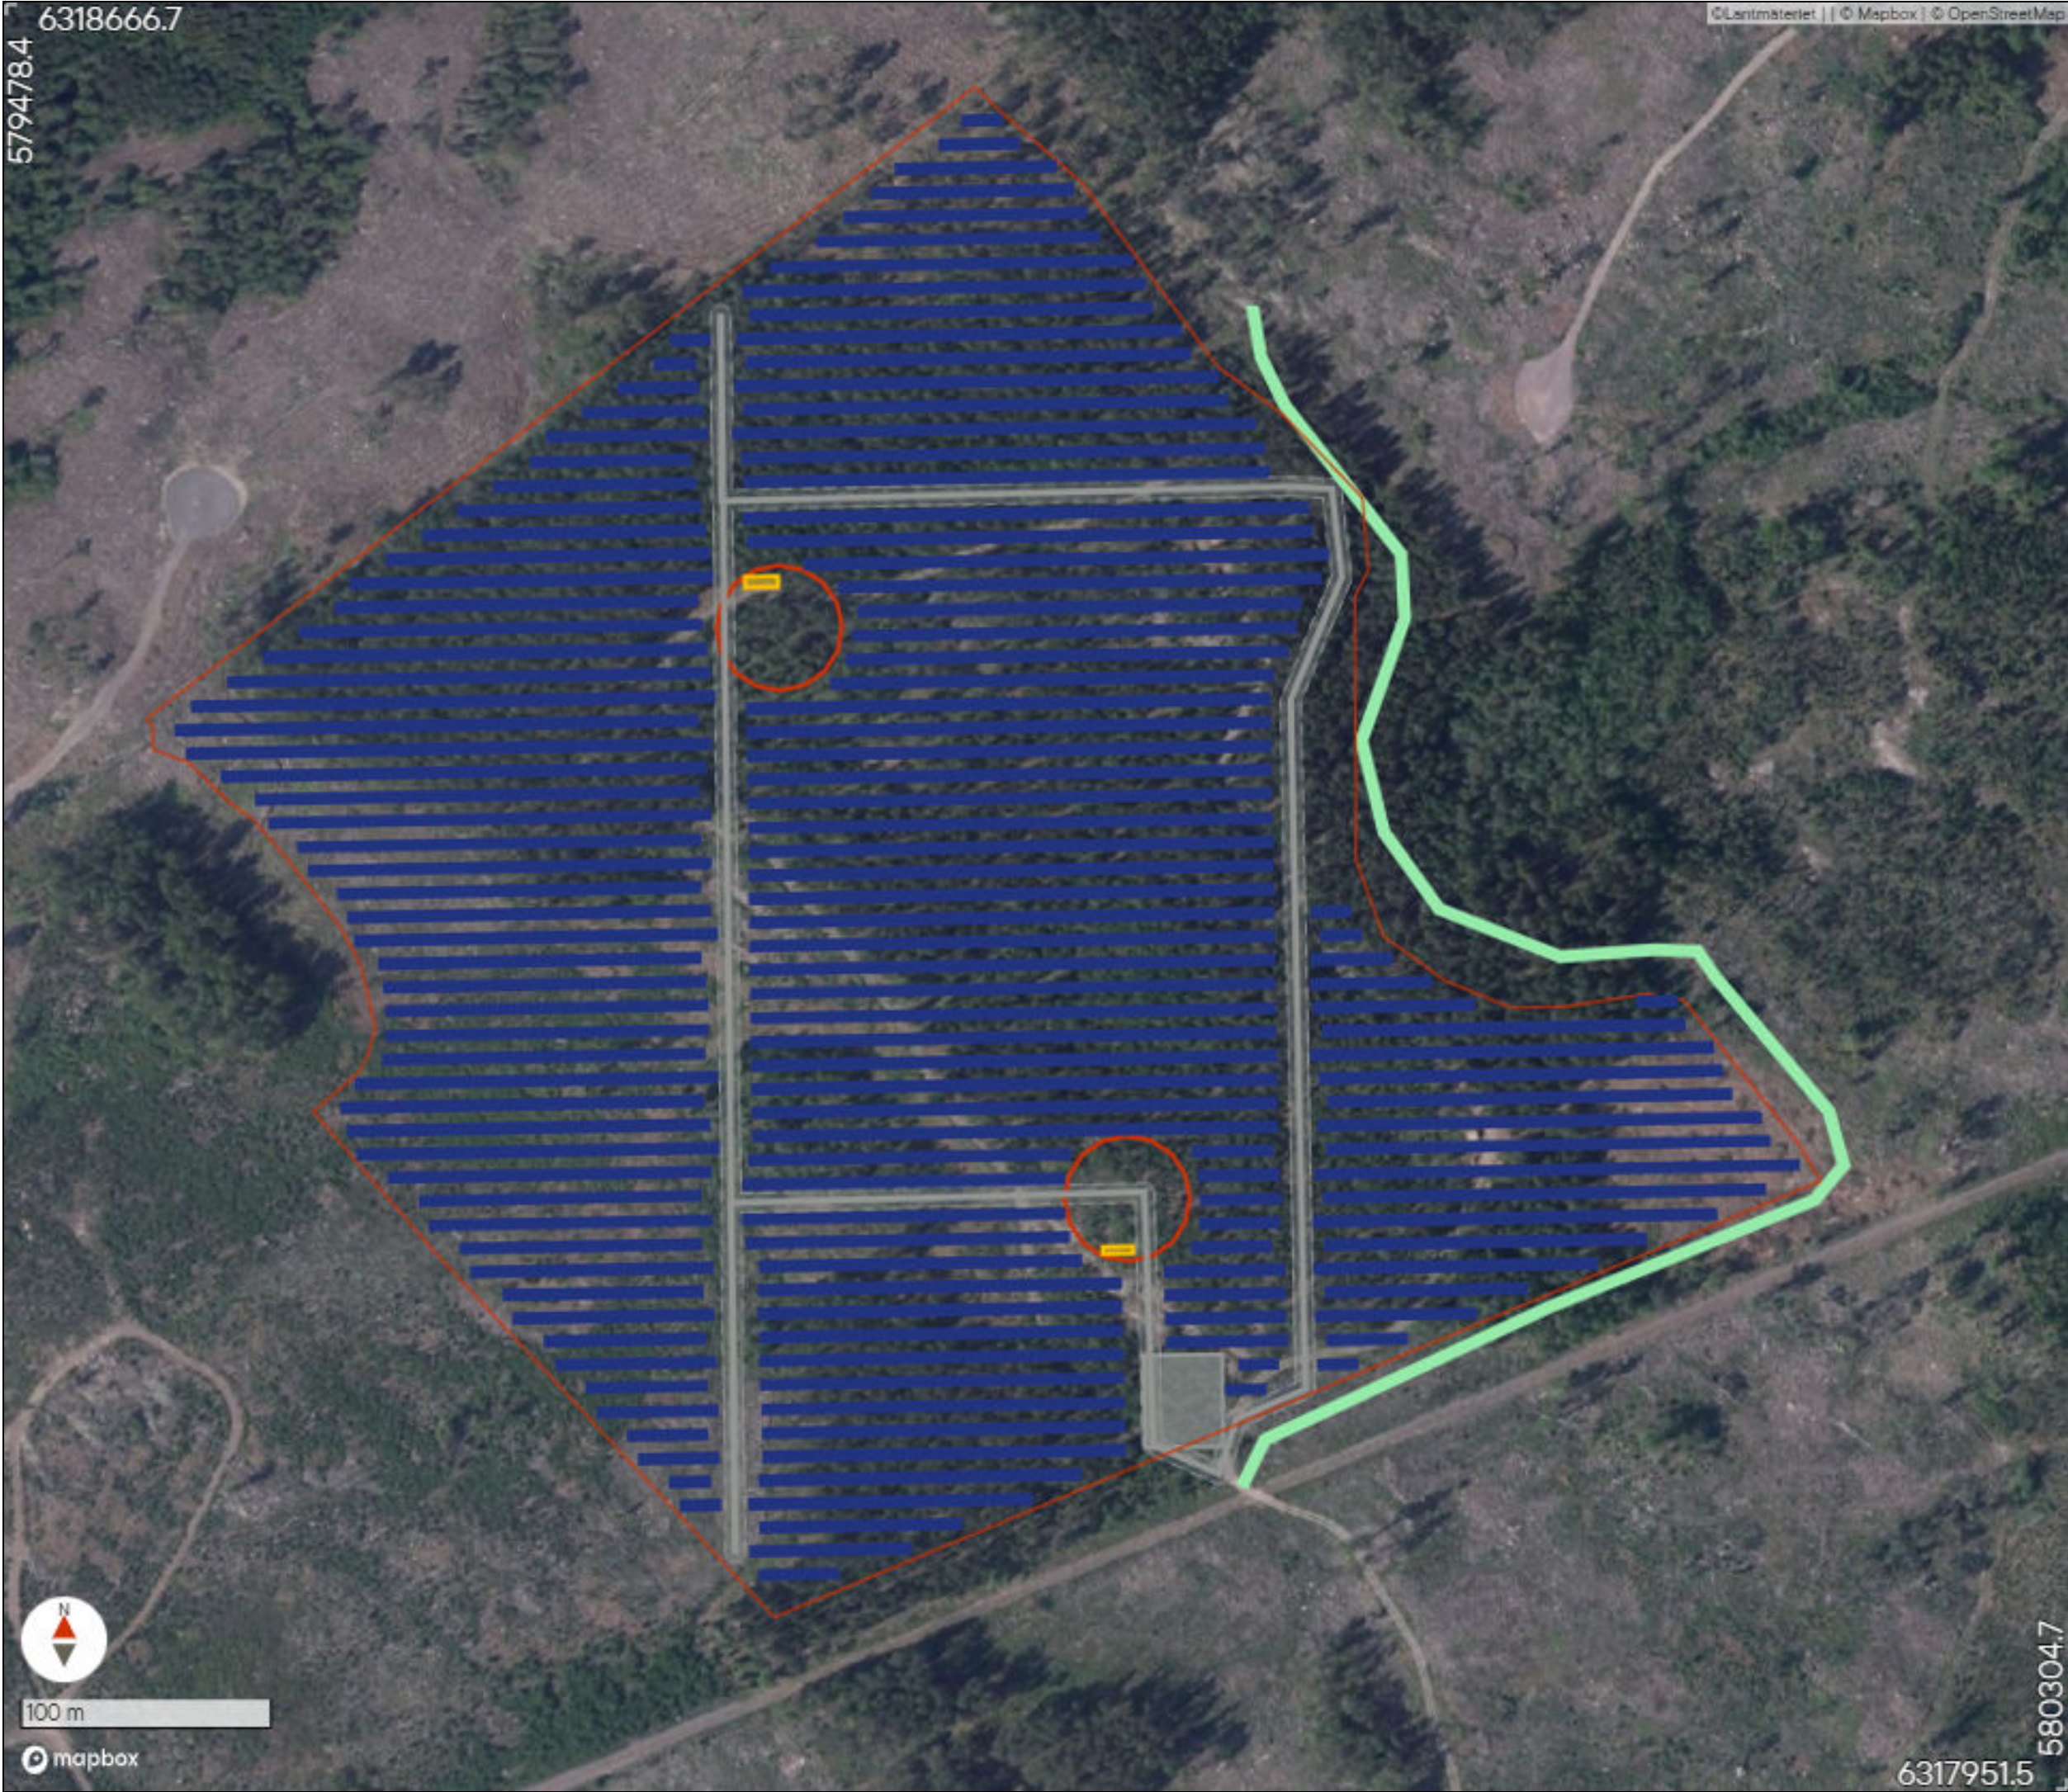

Turn Energy AB
Site address:
Project: Mönsterås Århult 6:31
Author: Robert Weimer
Date: 2025-11-06
Koordinatsystem: SWEREF99 Pappersformat: A3 Kartans skala: 1:2500
Legend: Etableringsyta Transformatorstation Trafo vändplan Prel stängsel Potentiell ny väg för vandringsleden? Väg